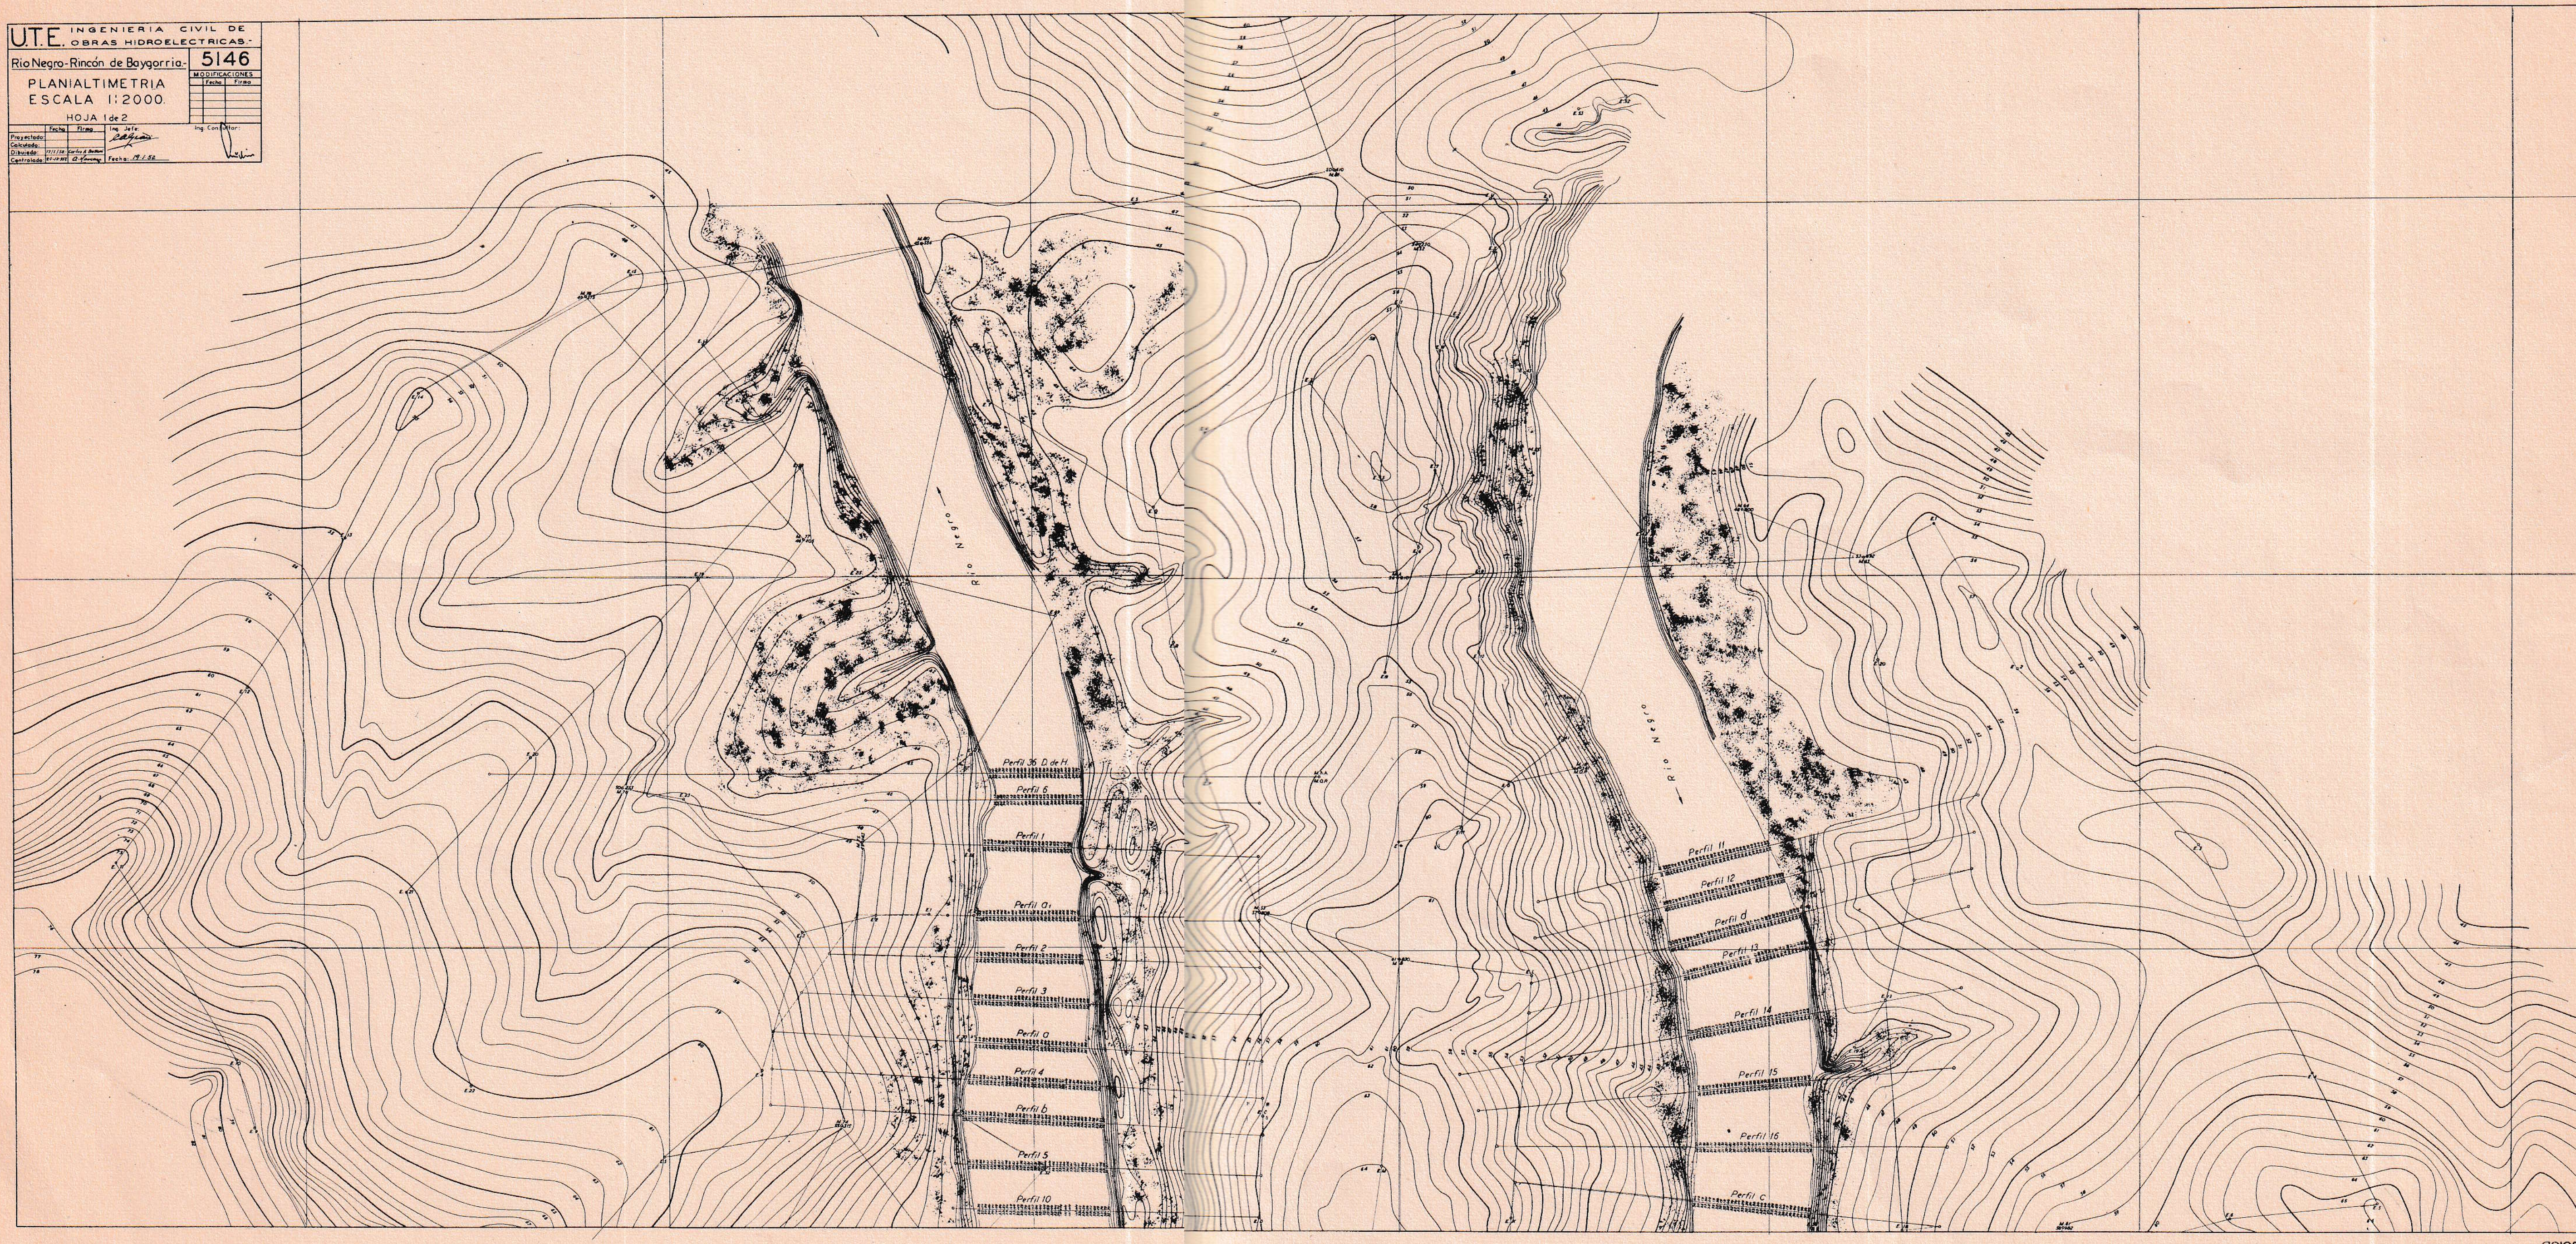
U.T.E. INGENIERIA CIVIL DE OBRAS HIDROELECTRICAS.-
Rio Negro - Rincón de Baygorria.-
5146
PLANIALTIMETRIA
ESCALA 1:2000.
HOJA 1 de 2
MODIFICACIONES
Fecha
Firma
Proyectado:
Calculado:
Dibujado:
Controlado:
Ing. Jefe:
Fecha: 19.5.52
Ing. Consultor:
Rio Negro
Rio Negro

COLOMBINO